

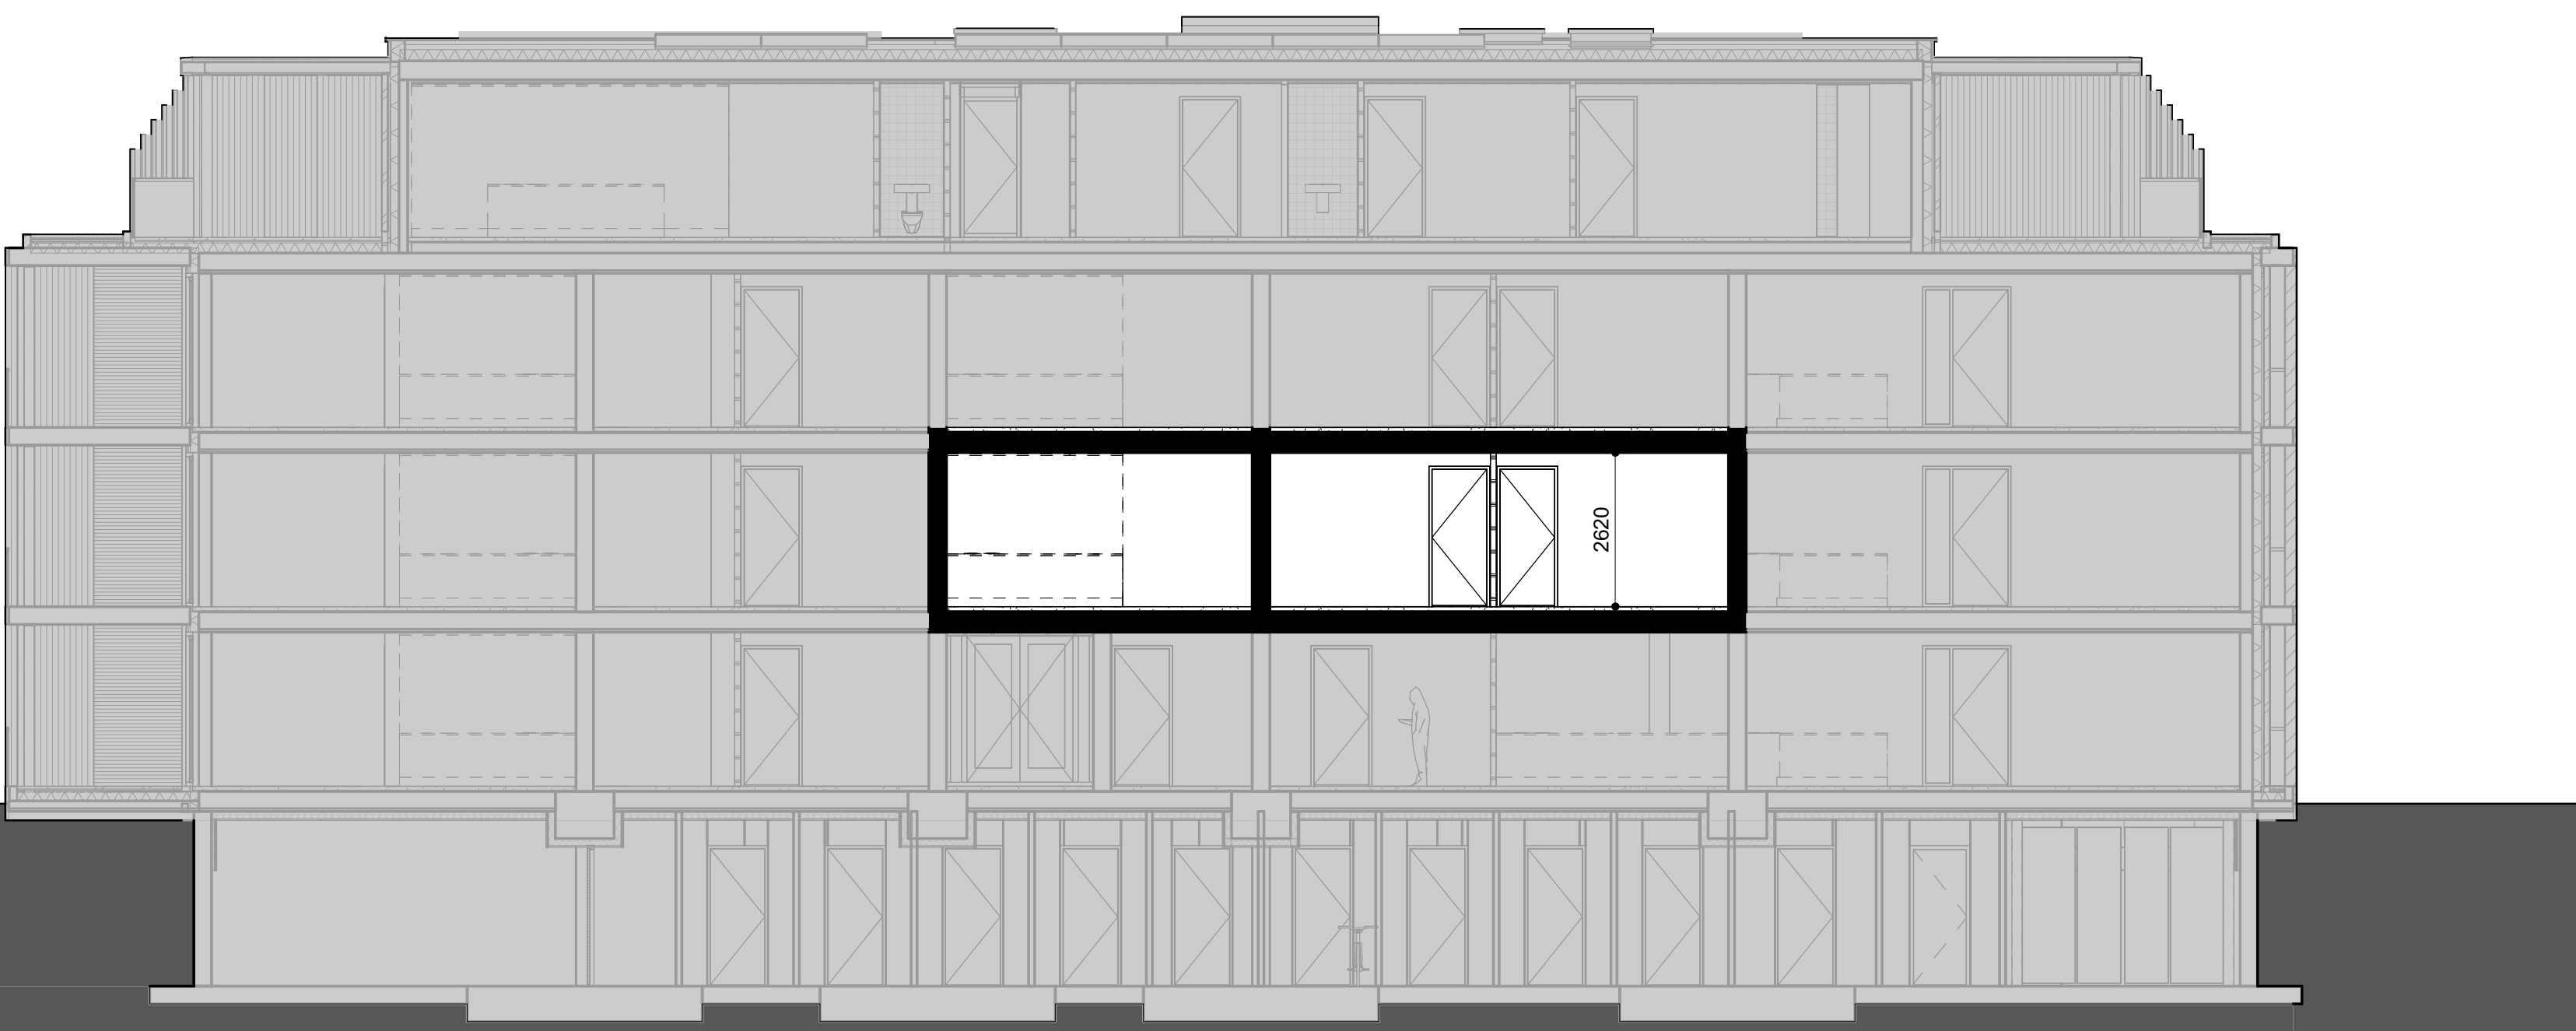


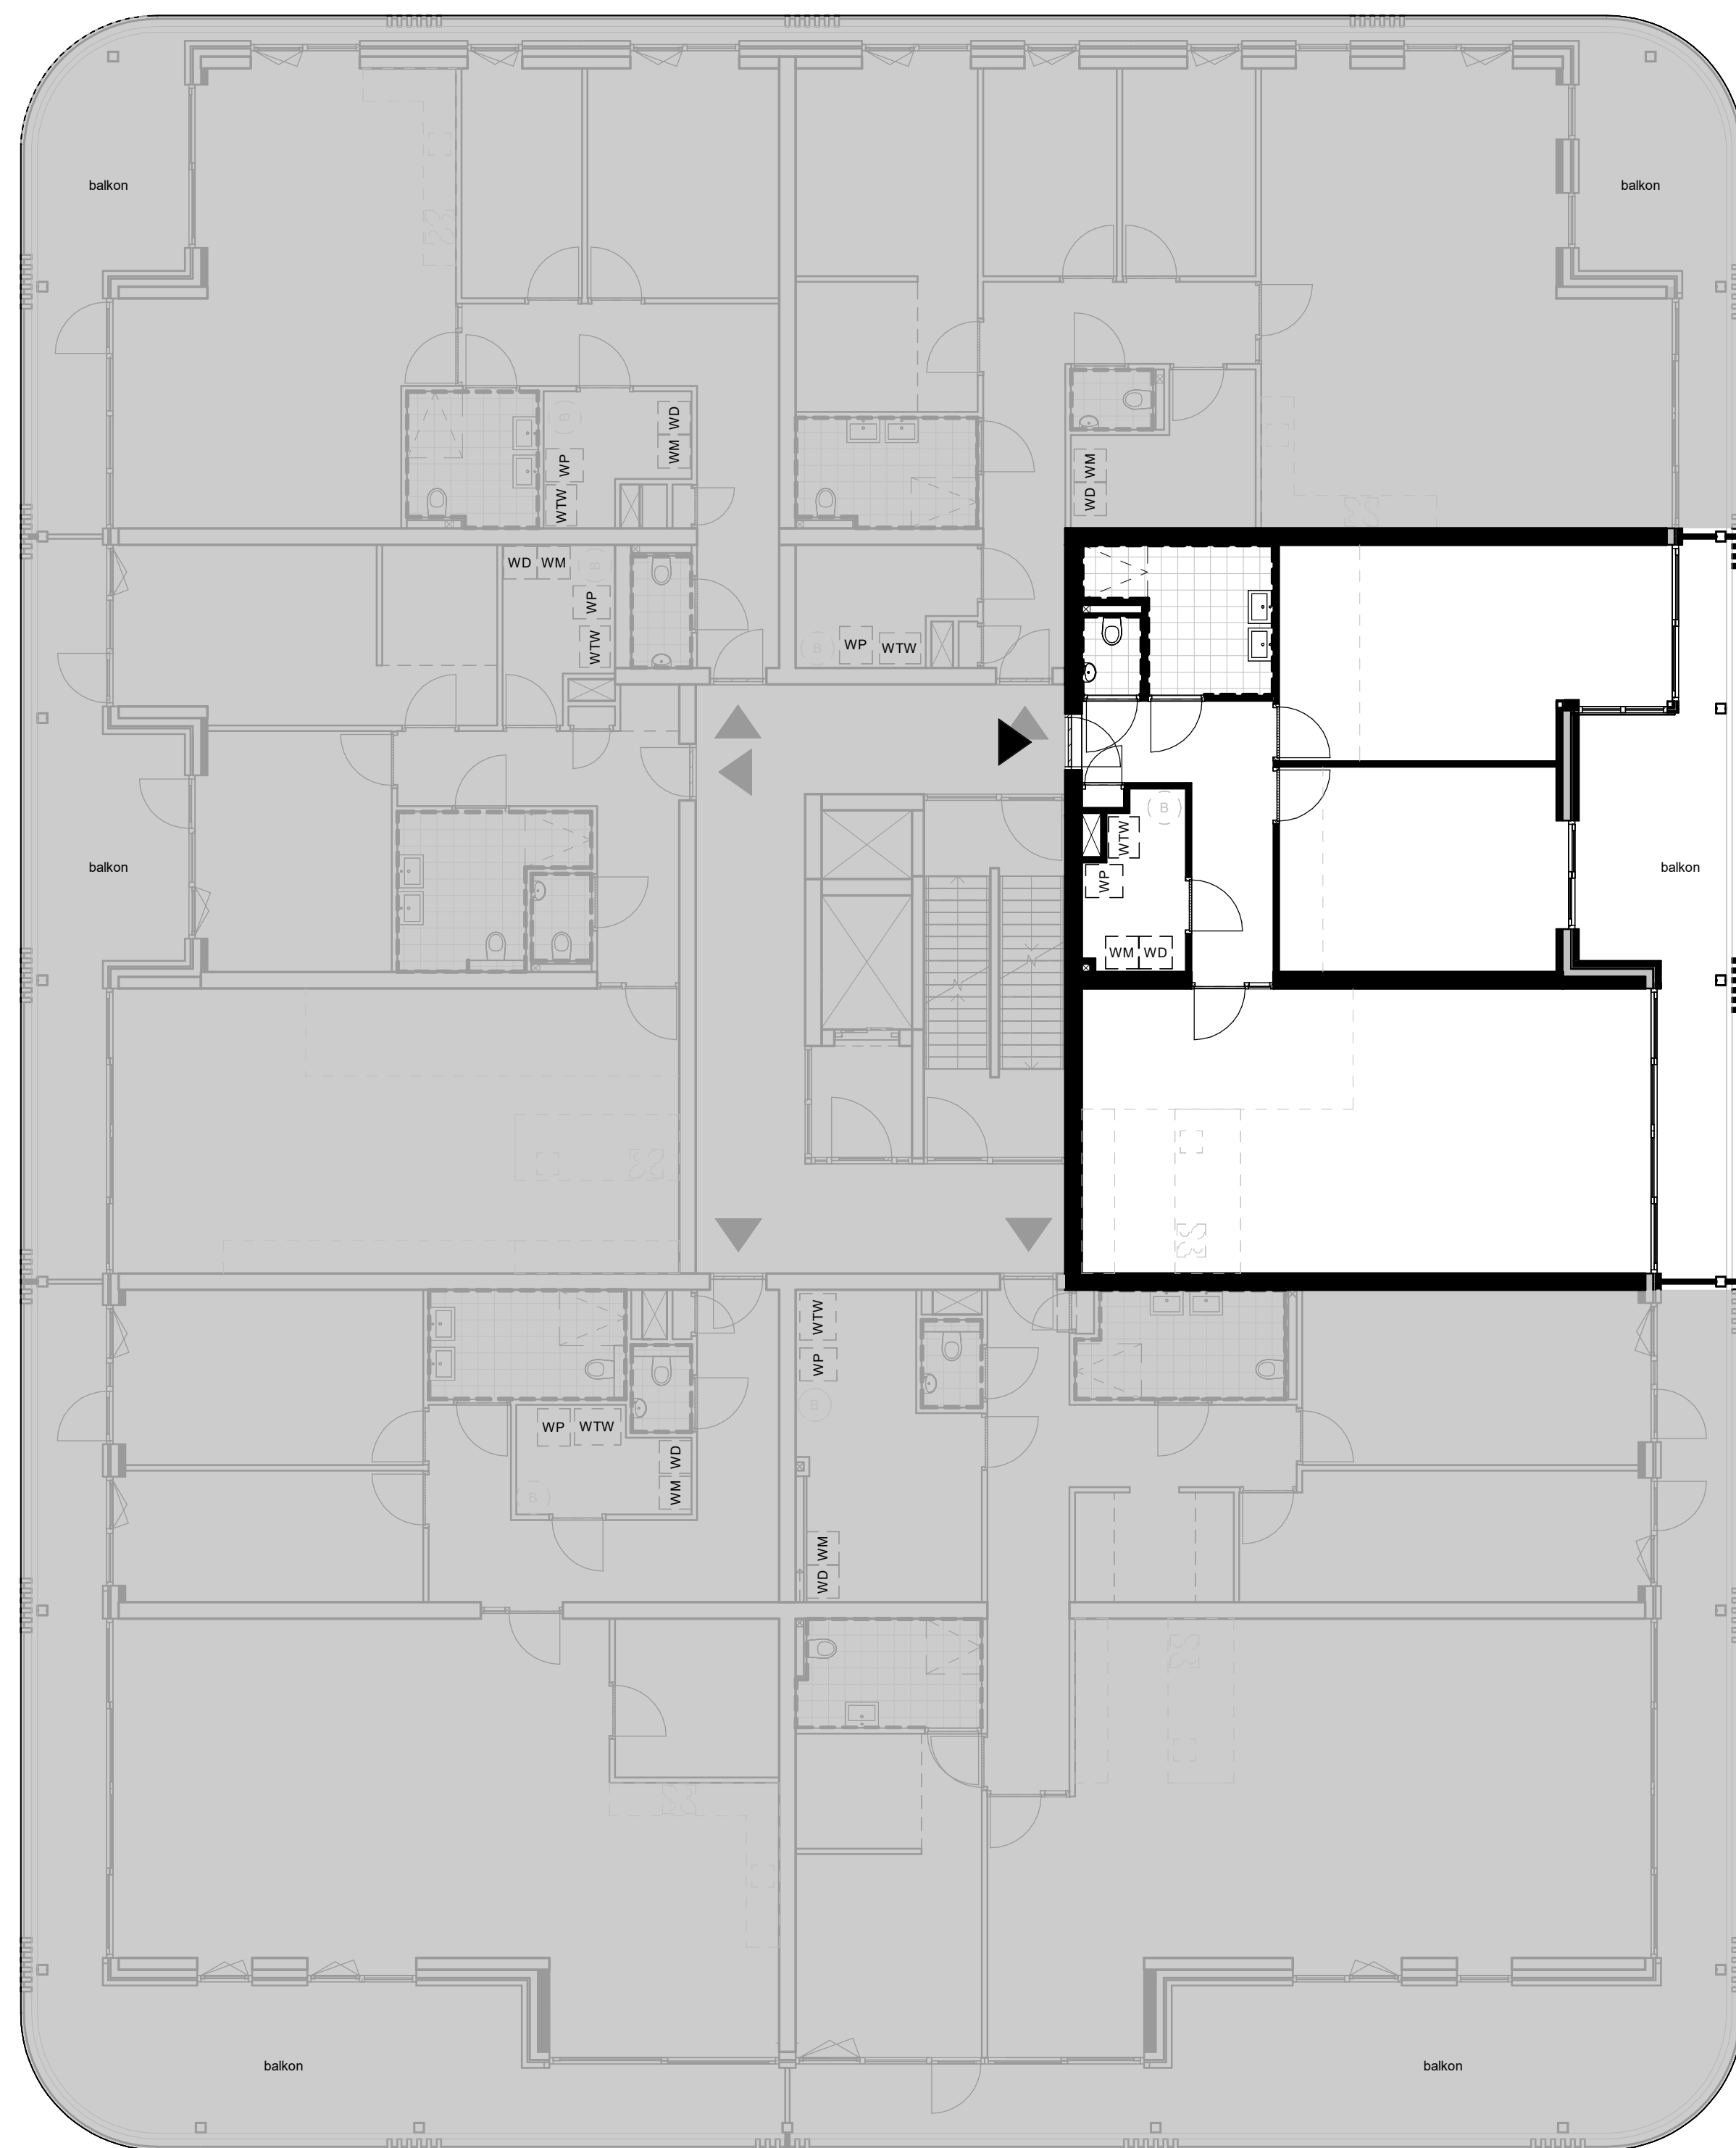

doorsnede - bouwnummer 09
1 : 100

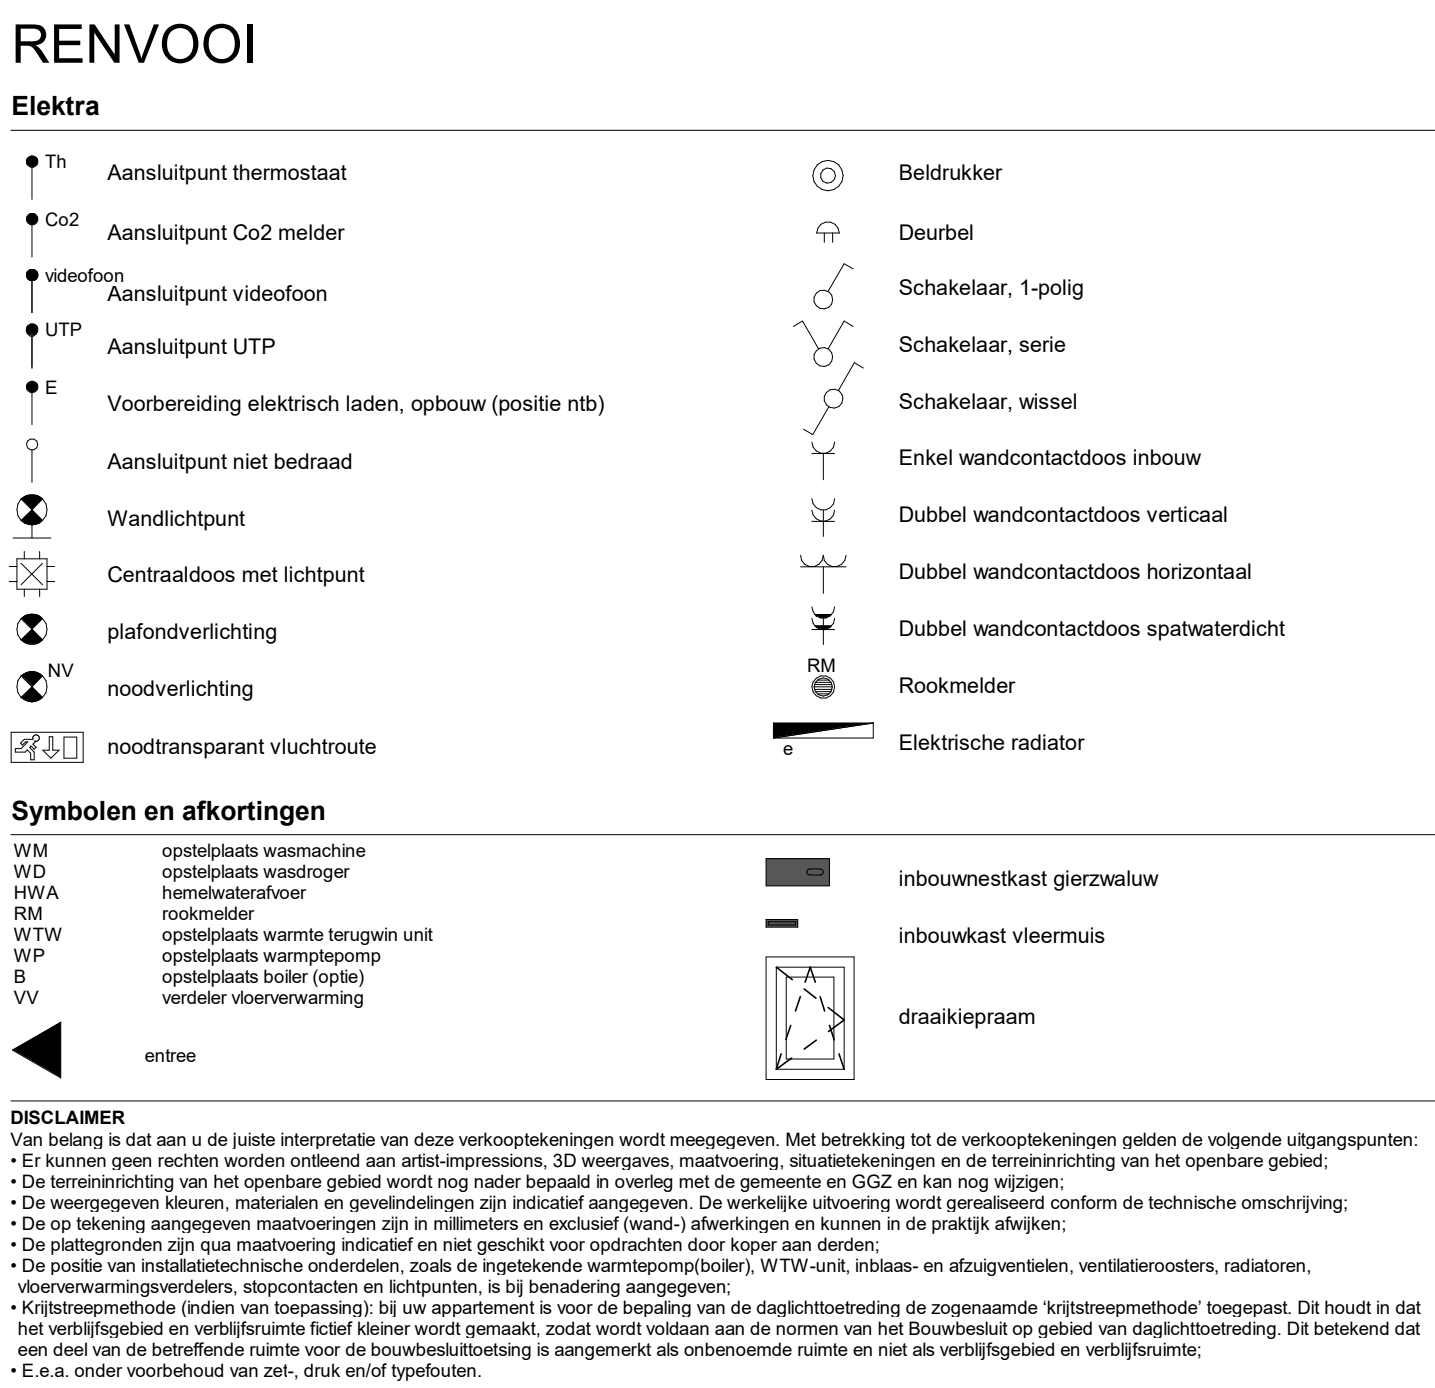

1e verdieping - bouwnummer 09
1 : 100

[illegible]