


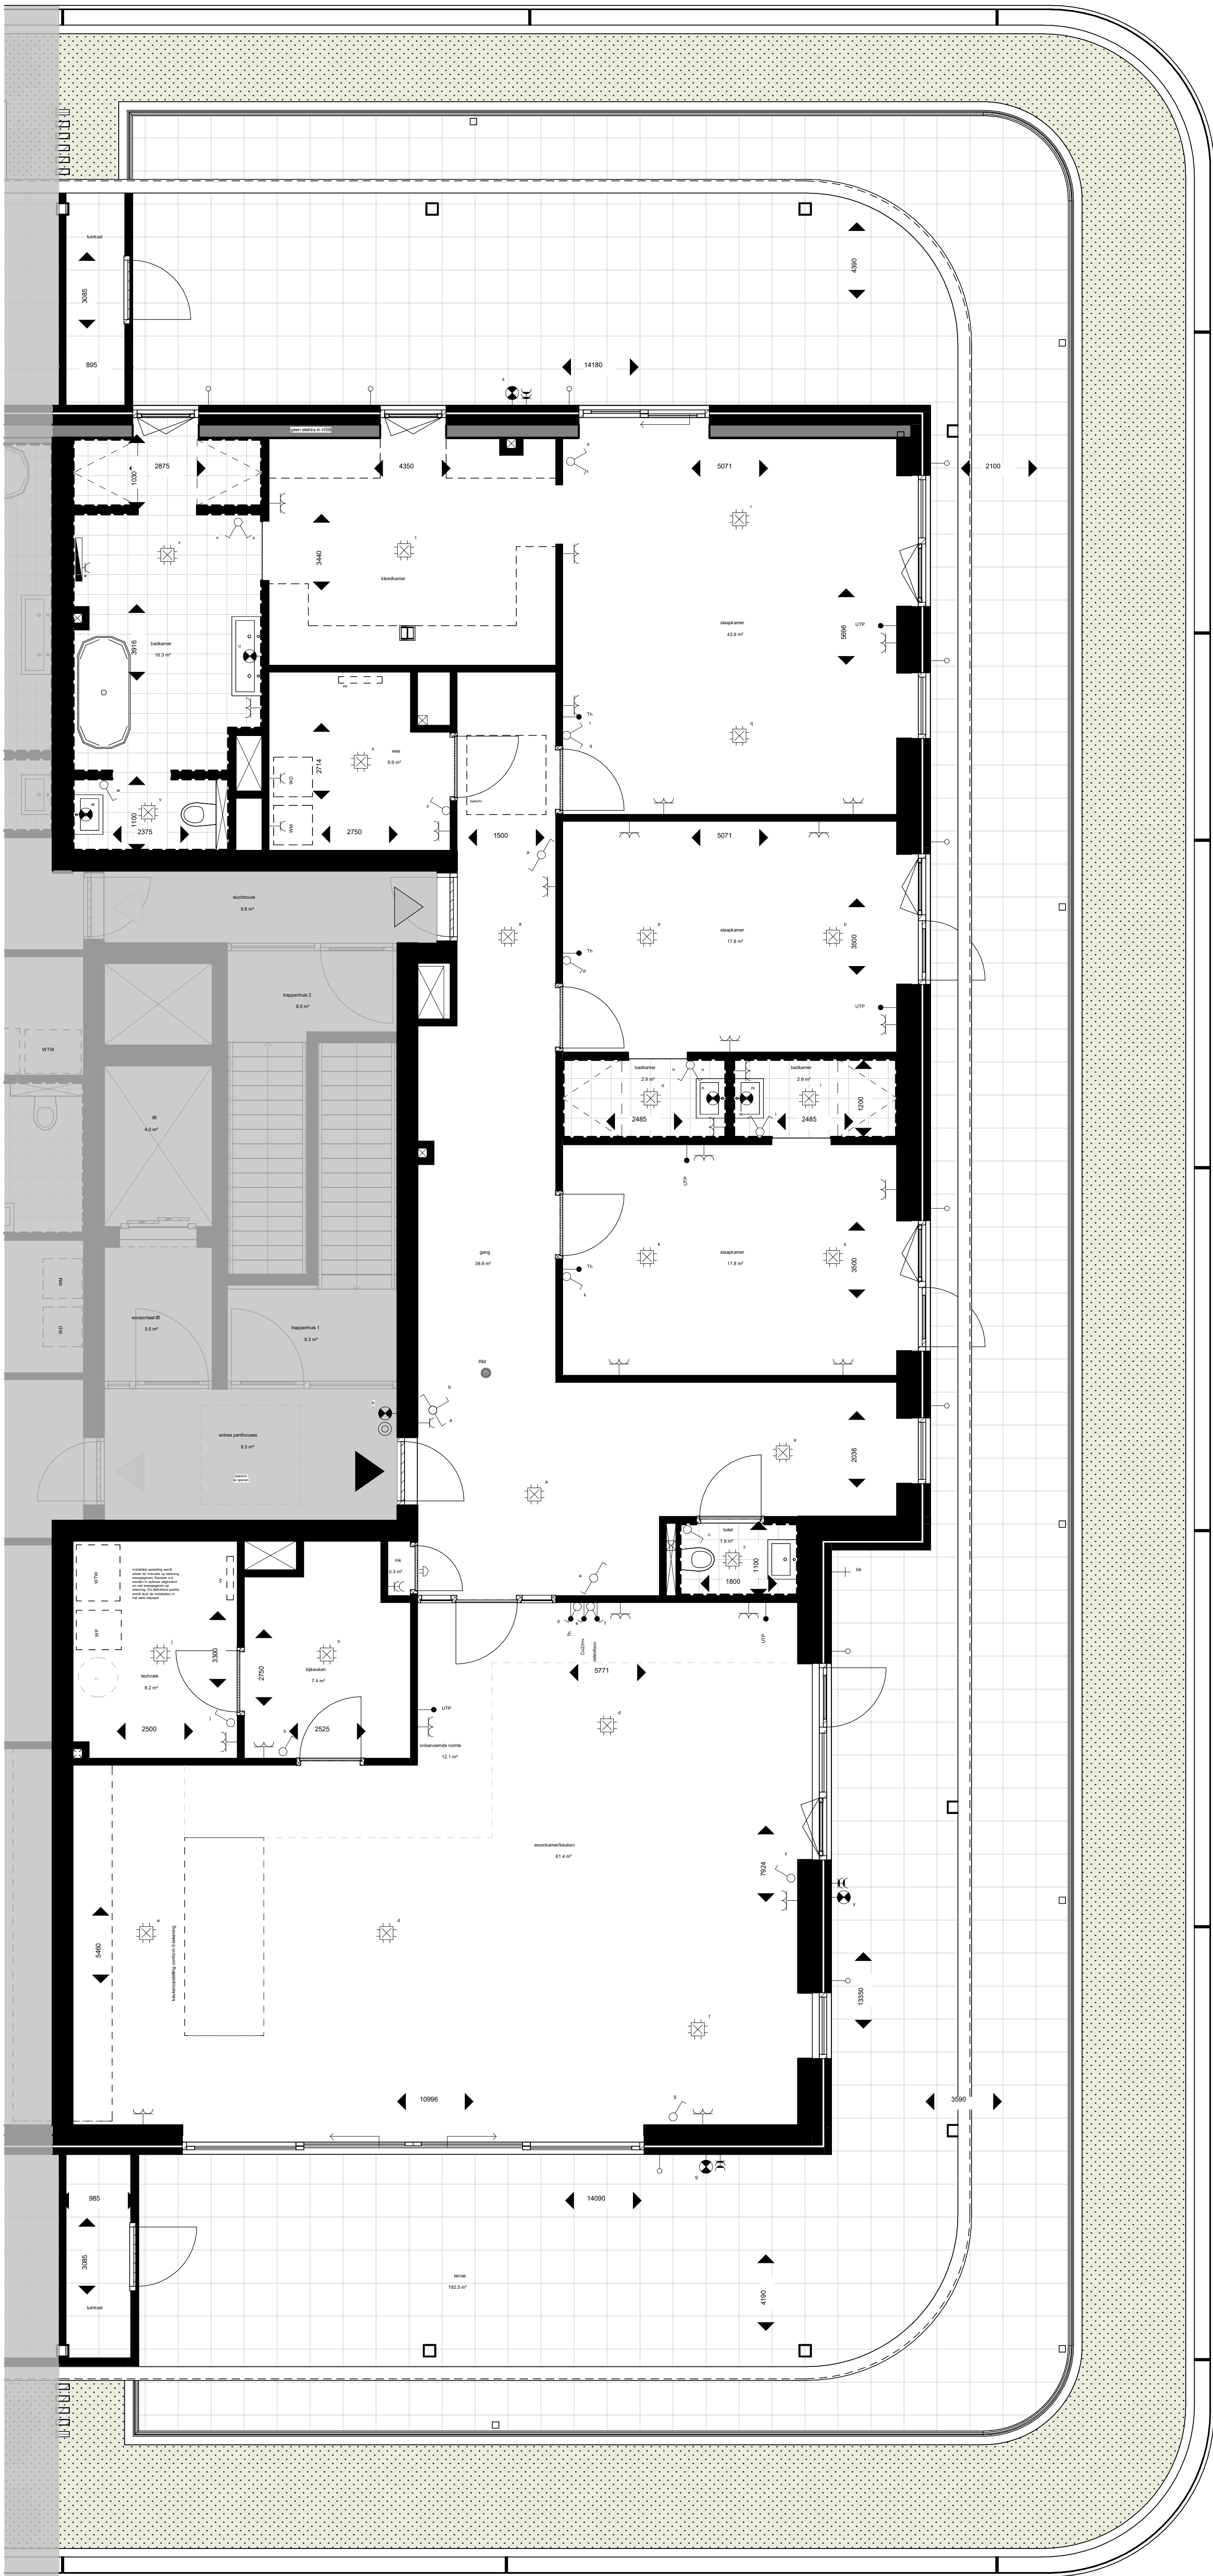

3e verdieping - bouwnummer 20

1:50



Zuidoostgevel - bouwnummer 20

1:100




Noordwestgevel - bouwnummer 20

1:100




Noordoostgevel | Entree - bouwnummer 20

1:100

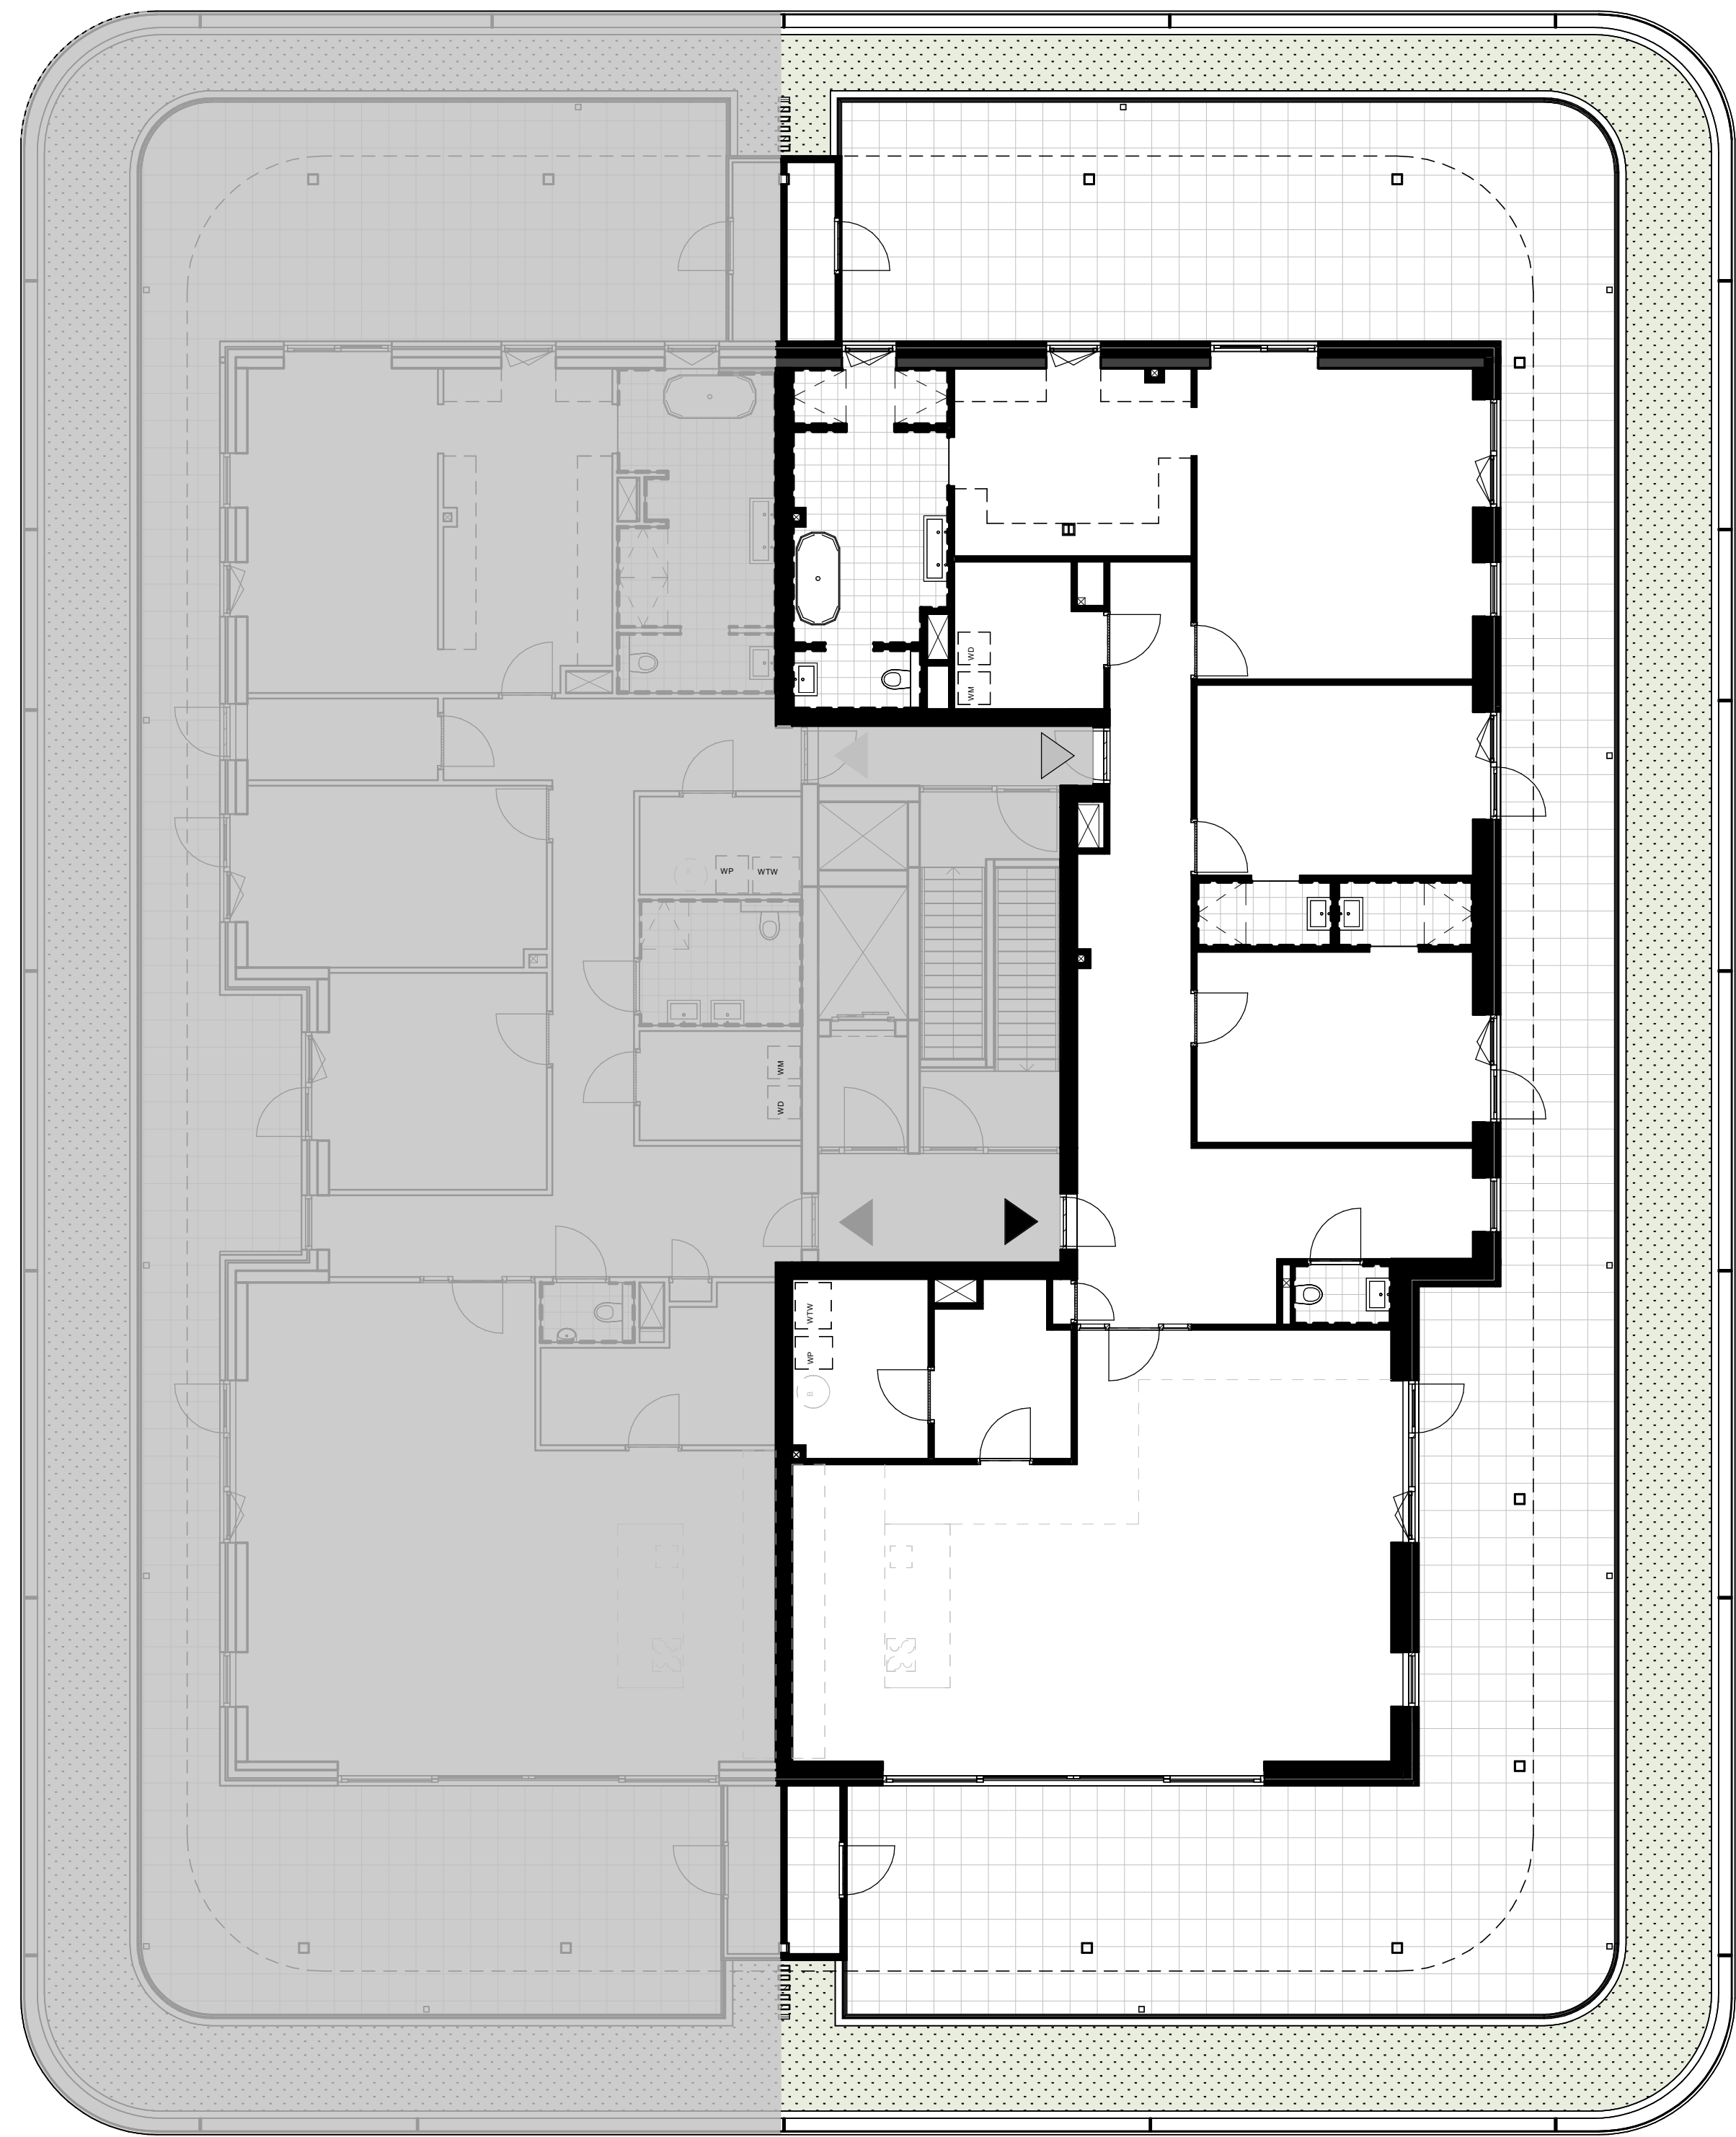

3e verdieping - bouwnummer 20

1:100

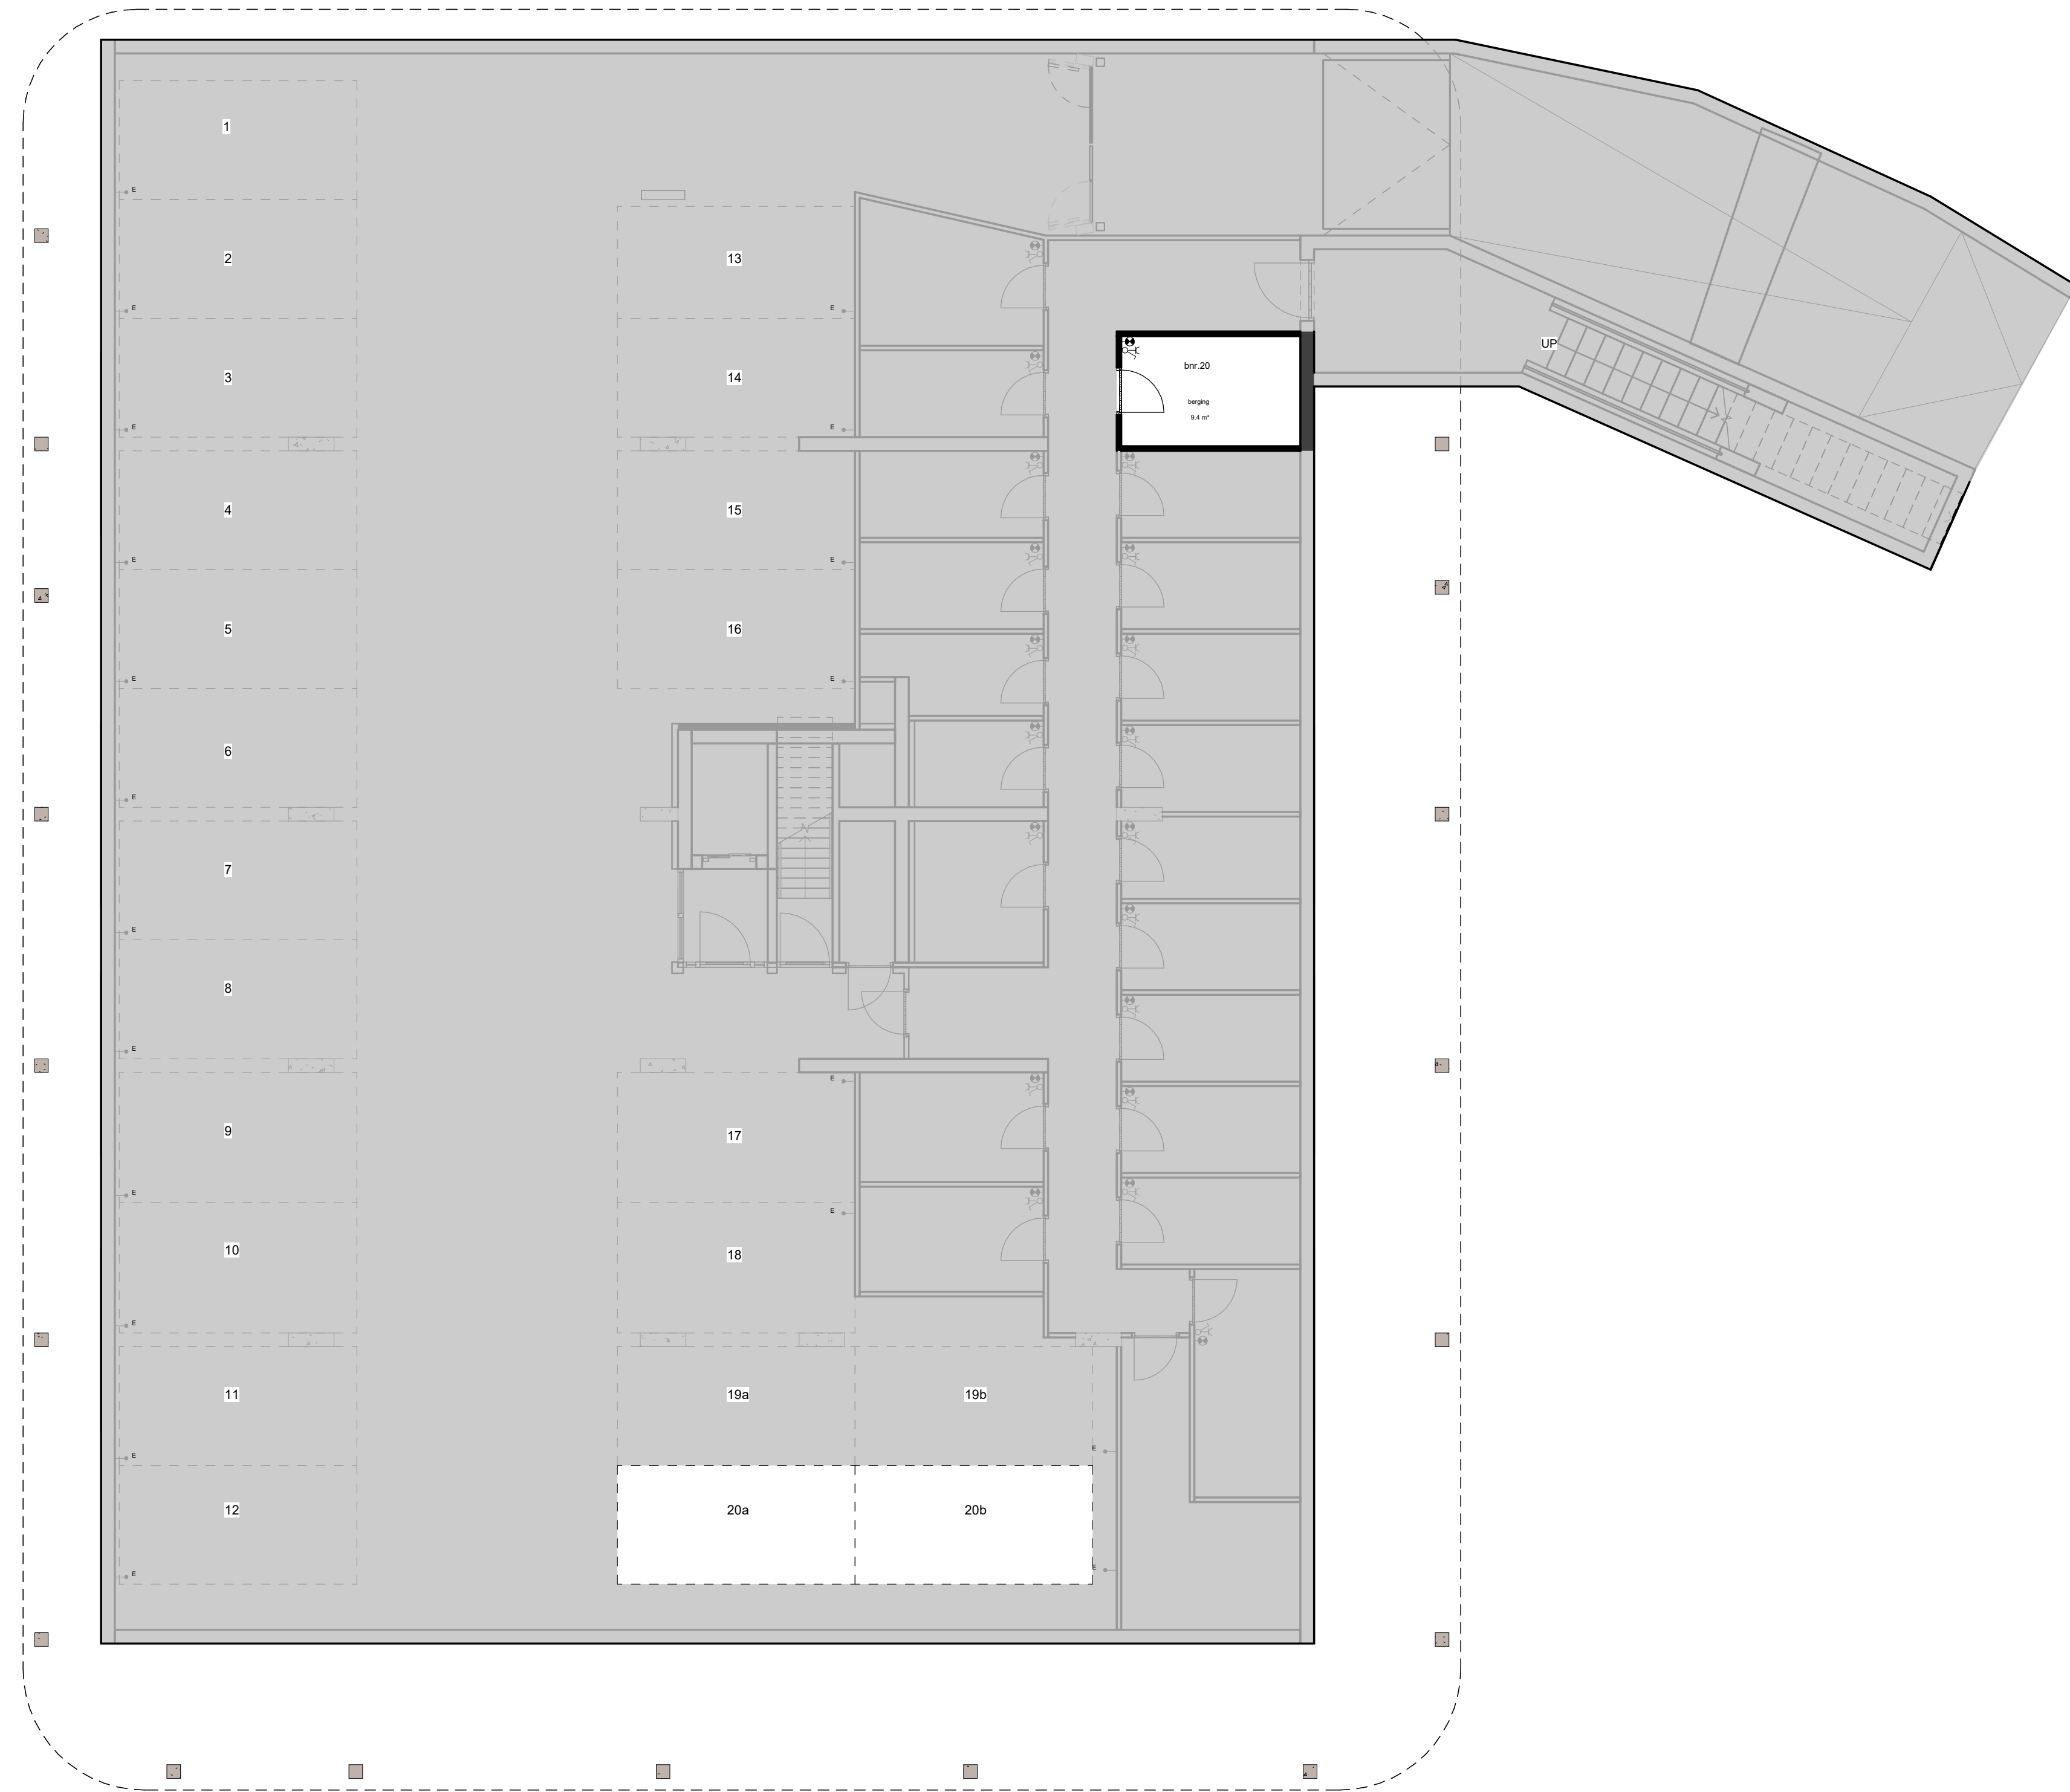

kelder - bouwnummer 20

1:100



doorsnede - bouwnummer 20

1:100







